






Overview Plan 1:1000 - 224 m2

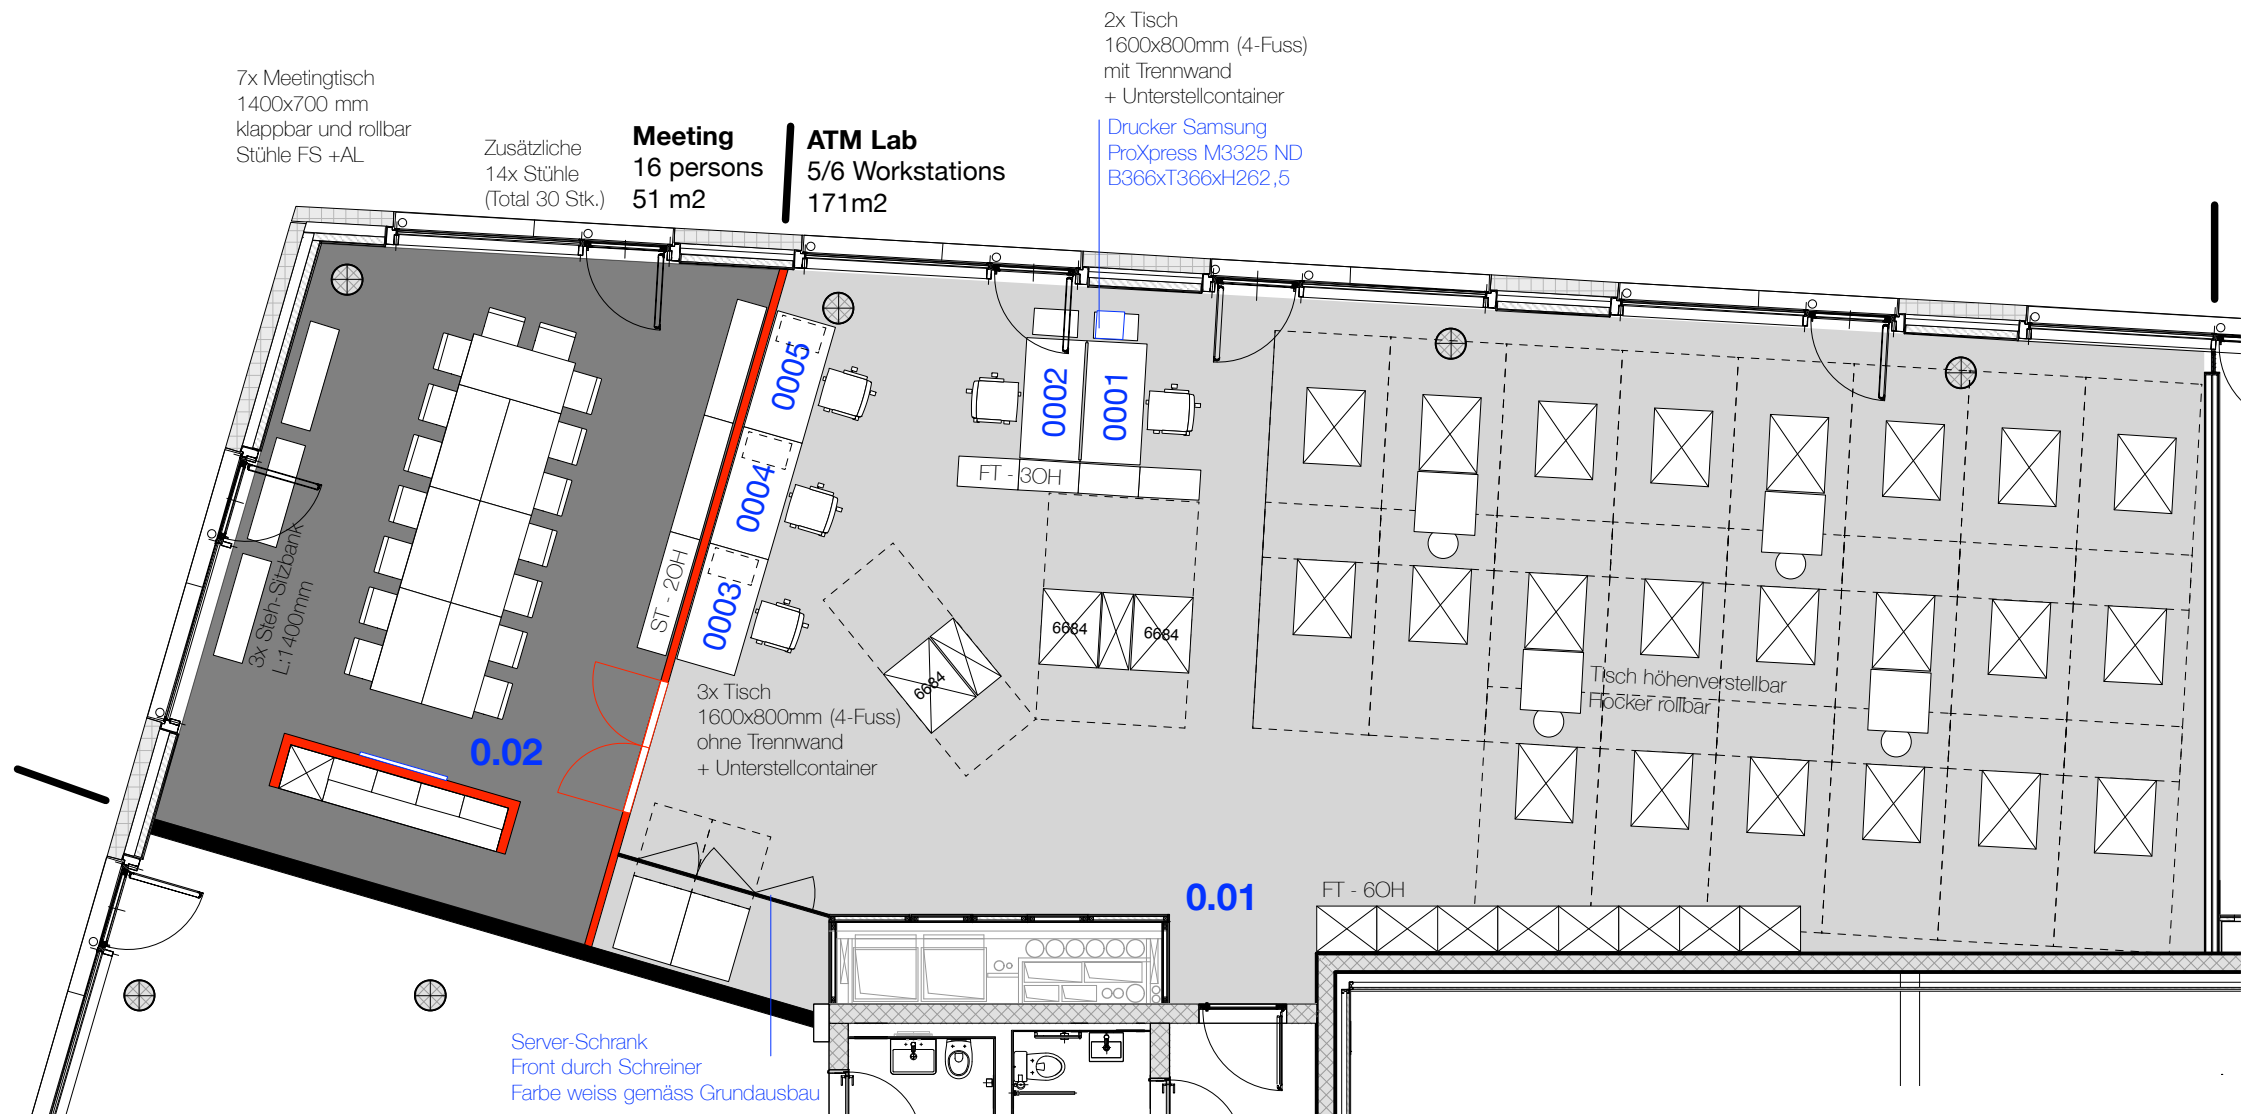

Die Masse sind vom Unternehmer vor Ort zu kontrollieren!

NCR (Schweiz) GmbH

Ground floor plan


Furniture - Option1

Objekt Seidenstrasse
8304 Wallisellen

Zeichnungsnr. 16029-05


Massstab 1:100 / A3

Datum/ Rev. 15.05.2017

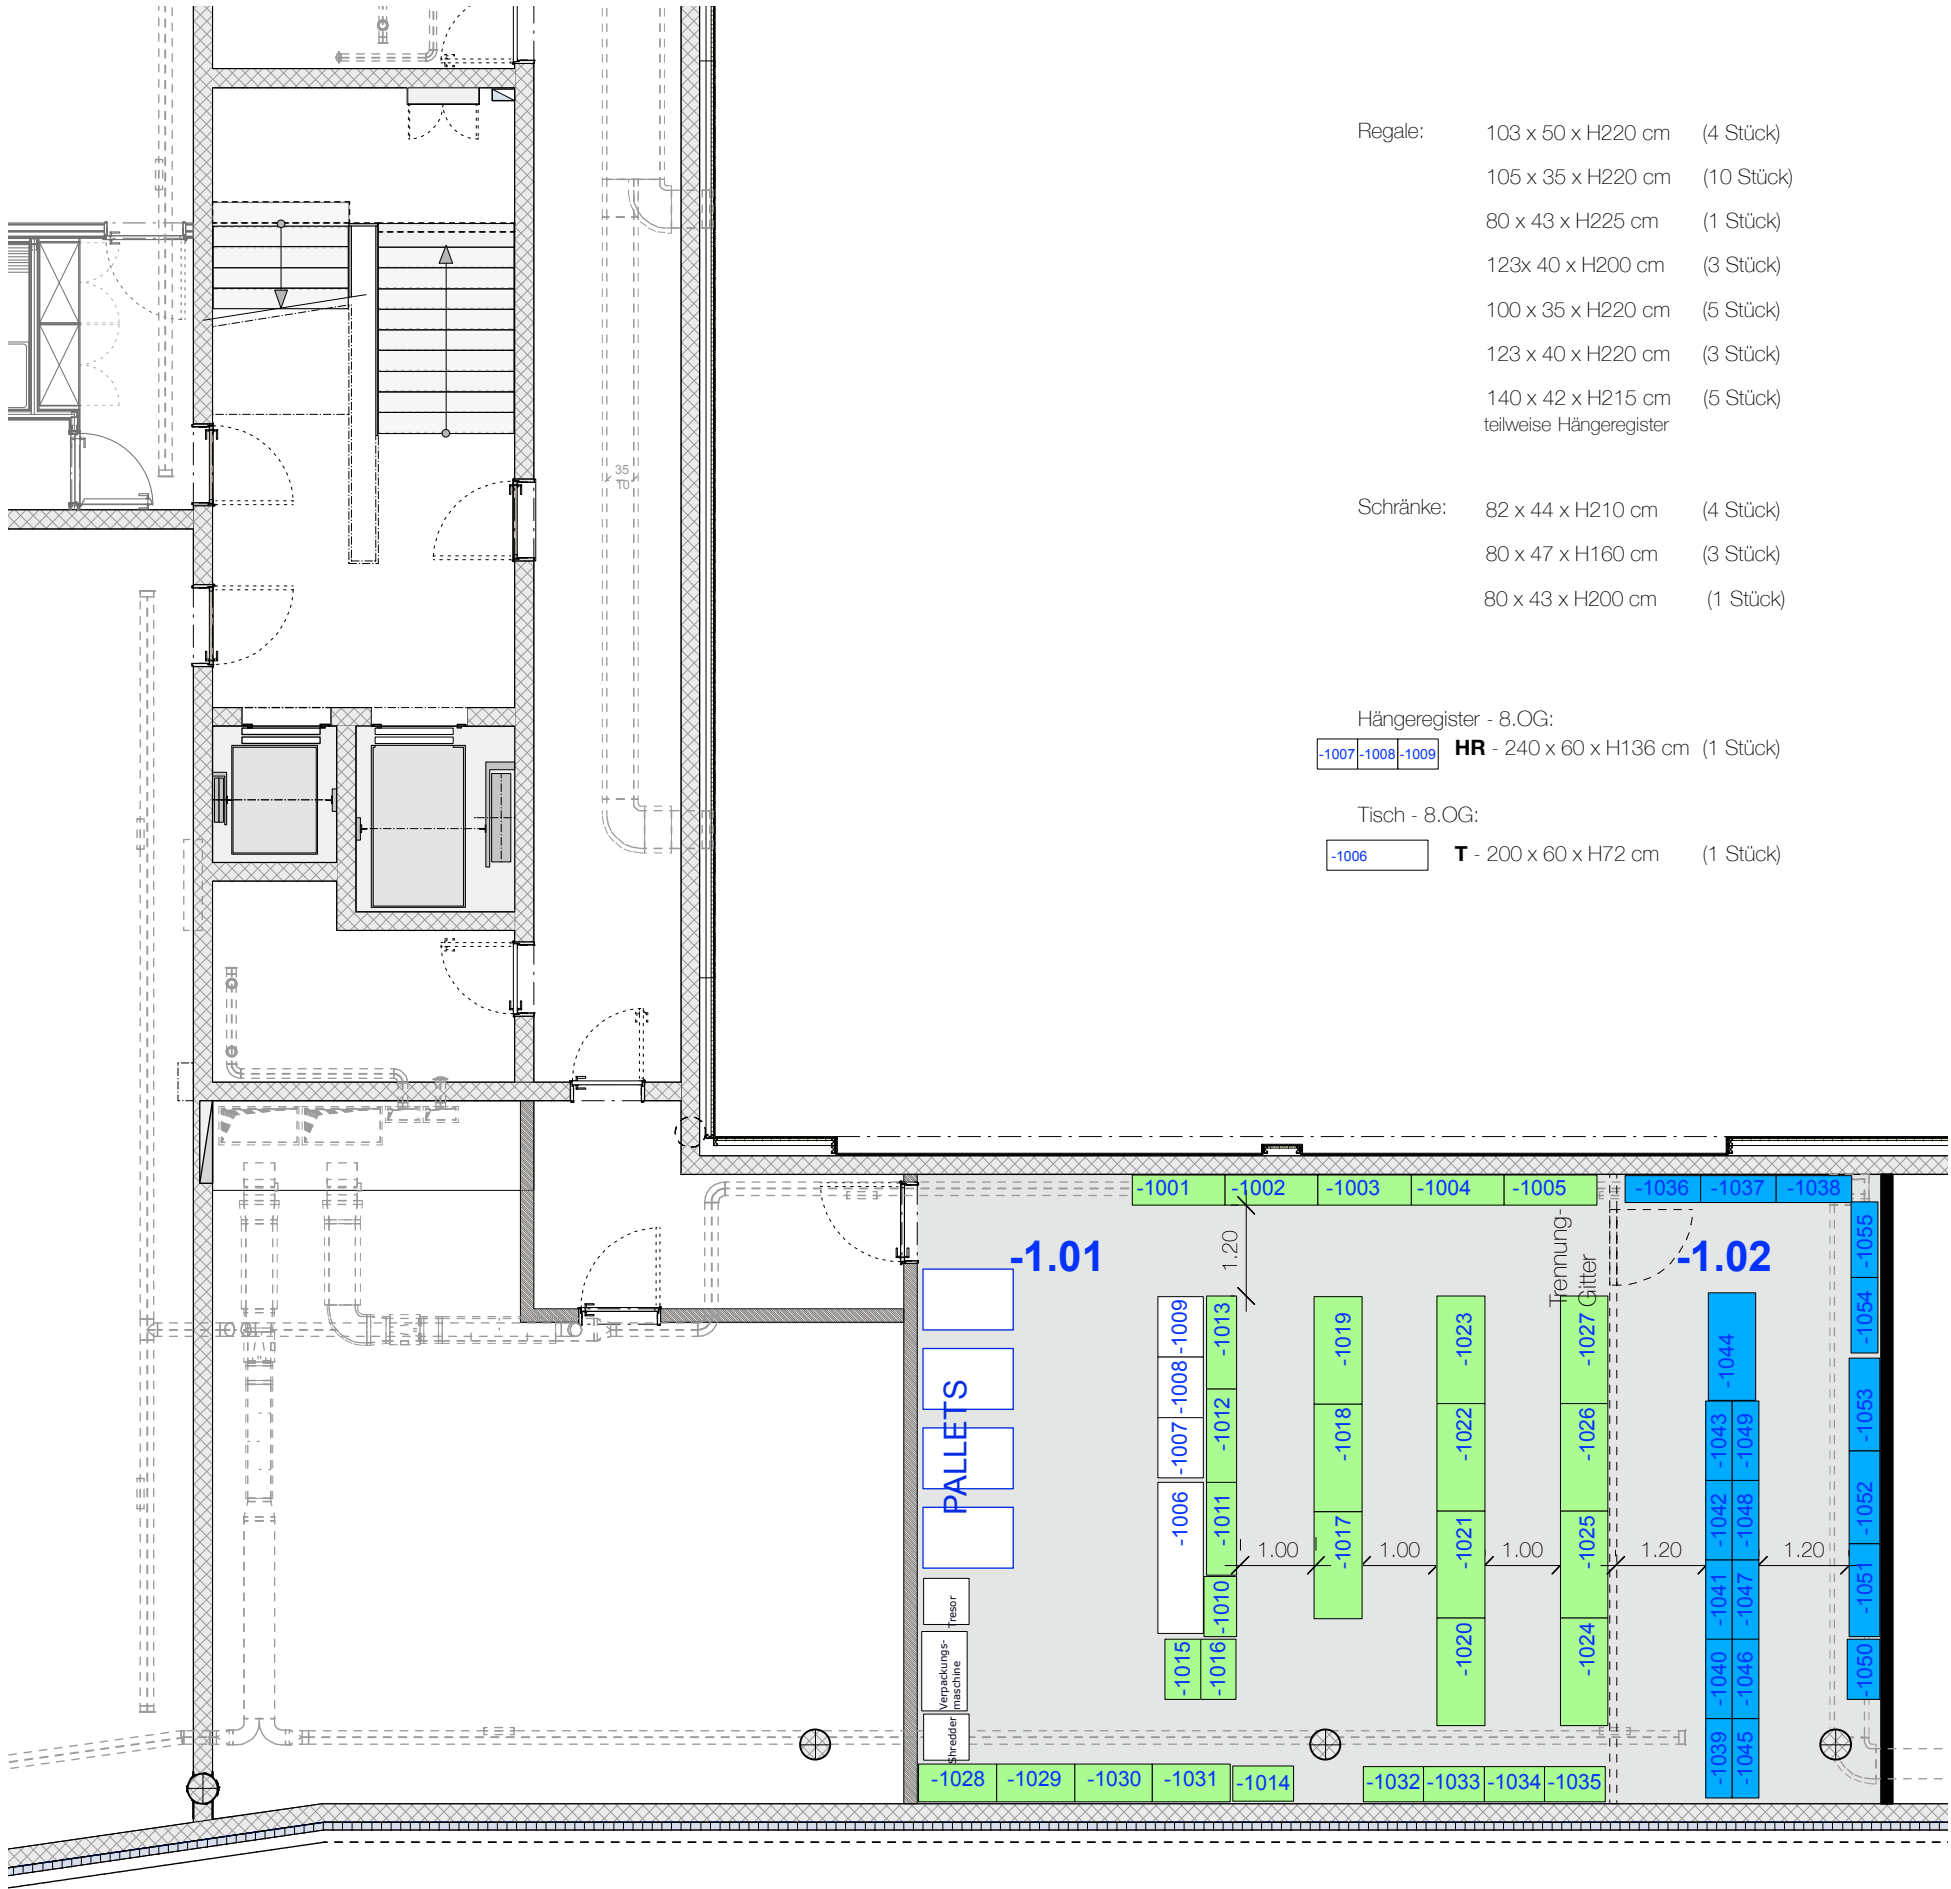

HR / PK
WCS

Overview Plan 1:1000 - NCR Keller 106 m²

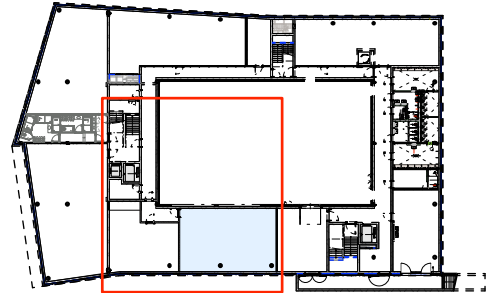

Die Masse sind vom Unternehmer vor Ort zu kontrollieren!

NCR (Schweiz) GmbH

Basement floor plan
Layout

Objekt	Seidenstrasse 8304 Wallisellen
Zeichnungsnr.	16029-00
Massstab	1:100 / A3
Datum/ Rev.	28.08.17