
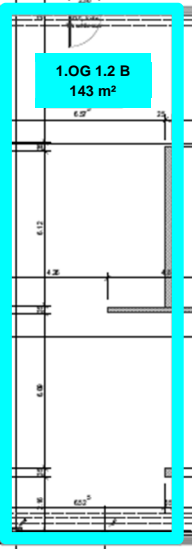


UMBAU LAGERGEBÄUDE IN DER AU 6 8400 WINTERTHUR-TÖSS		M. 1 : 100	
<b>Plan 1.OG</b>			
DORONAG 802 WOLLERAU str. P. MEYER TALSTRASSE 20 8001 ZÜRICH		PL. NO. 180-403	
ZOLLINGER ARCHITECTEN		TEL. 052 213 56 13	
STENSBURGASSE 2		FAX 052 213 56 10	
8400 WINTERTHUR		E-Mail: info@zollingerarchitekten.ch	
IN DER AU 6		FORM A1	
		DATUM 28.03.2018	

LEGENDE

- bestand
- abbruch
- neu

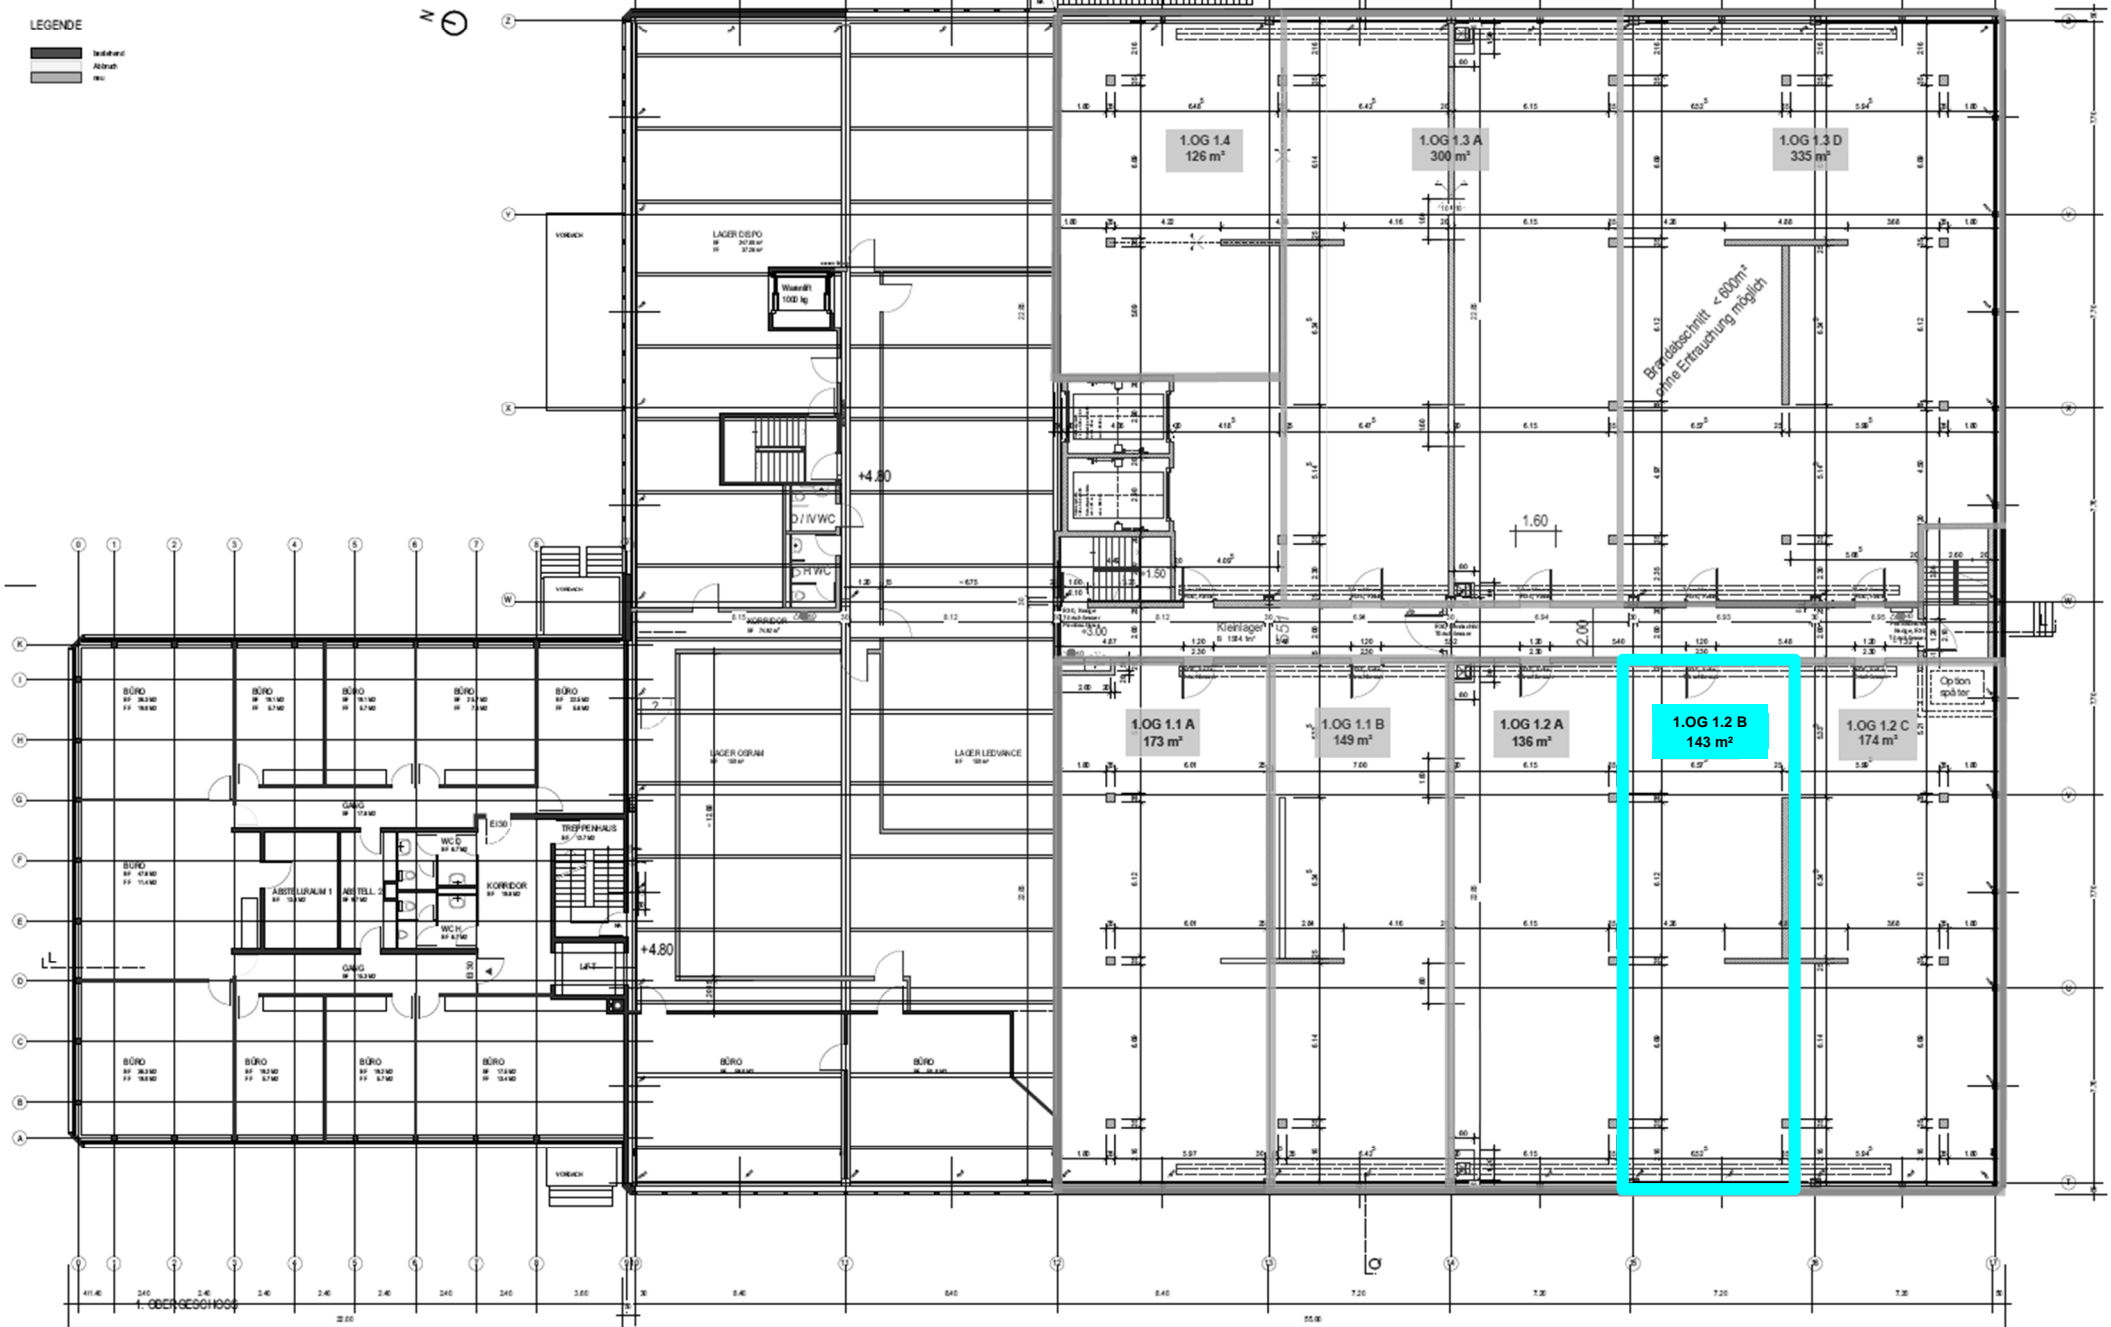

1.OG 1.2 B  
143 m<sup>2</sup>

Baugeschicht  $\approx 60\text{cm}^2$   
ohne Entschuttung möglich