


IN DER AU 6	UMBAU LOGROBÄUDE IN DER AU 6 0403 WINTERTHUR-TOS	M. 1:100
	AUSFÜHRUNG ERDGESCHOSS	
	DORONAG 882 WOLLERAU str. P. MEYER TALSTRASSE 20 8001 ZÜRICH	
ZOLLINGER ARCHITECTEN STENBERGASSE 2 8400 WINTERTHUR	TEL. 052 213 81 13 FAX. 052 213 81 10 E. info@zollingerarchitecten.ch	PL. NO. 190-402 POMI DATUM 26.03.2018

LEGENDE

- Innenwand
- Aussenwand
- SW

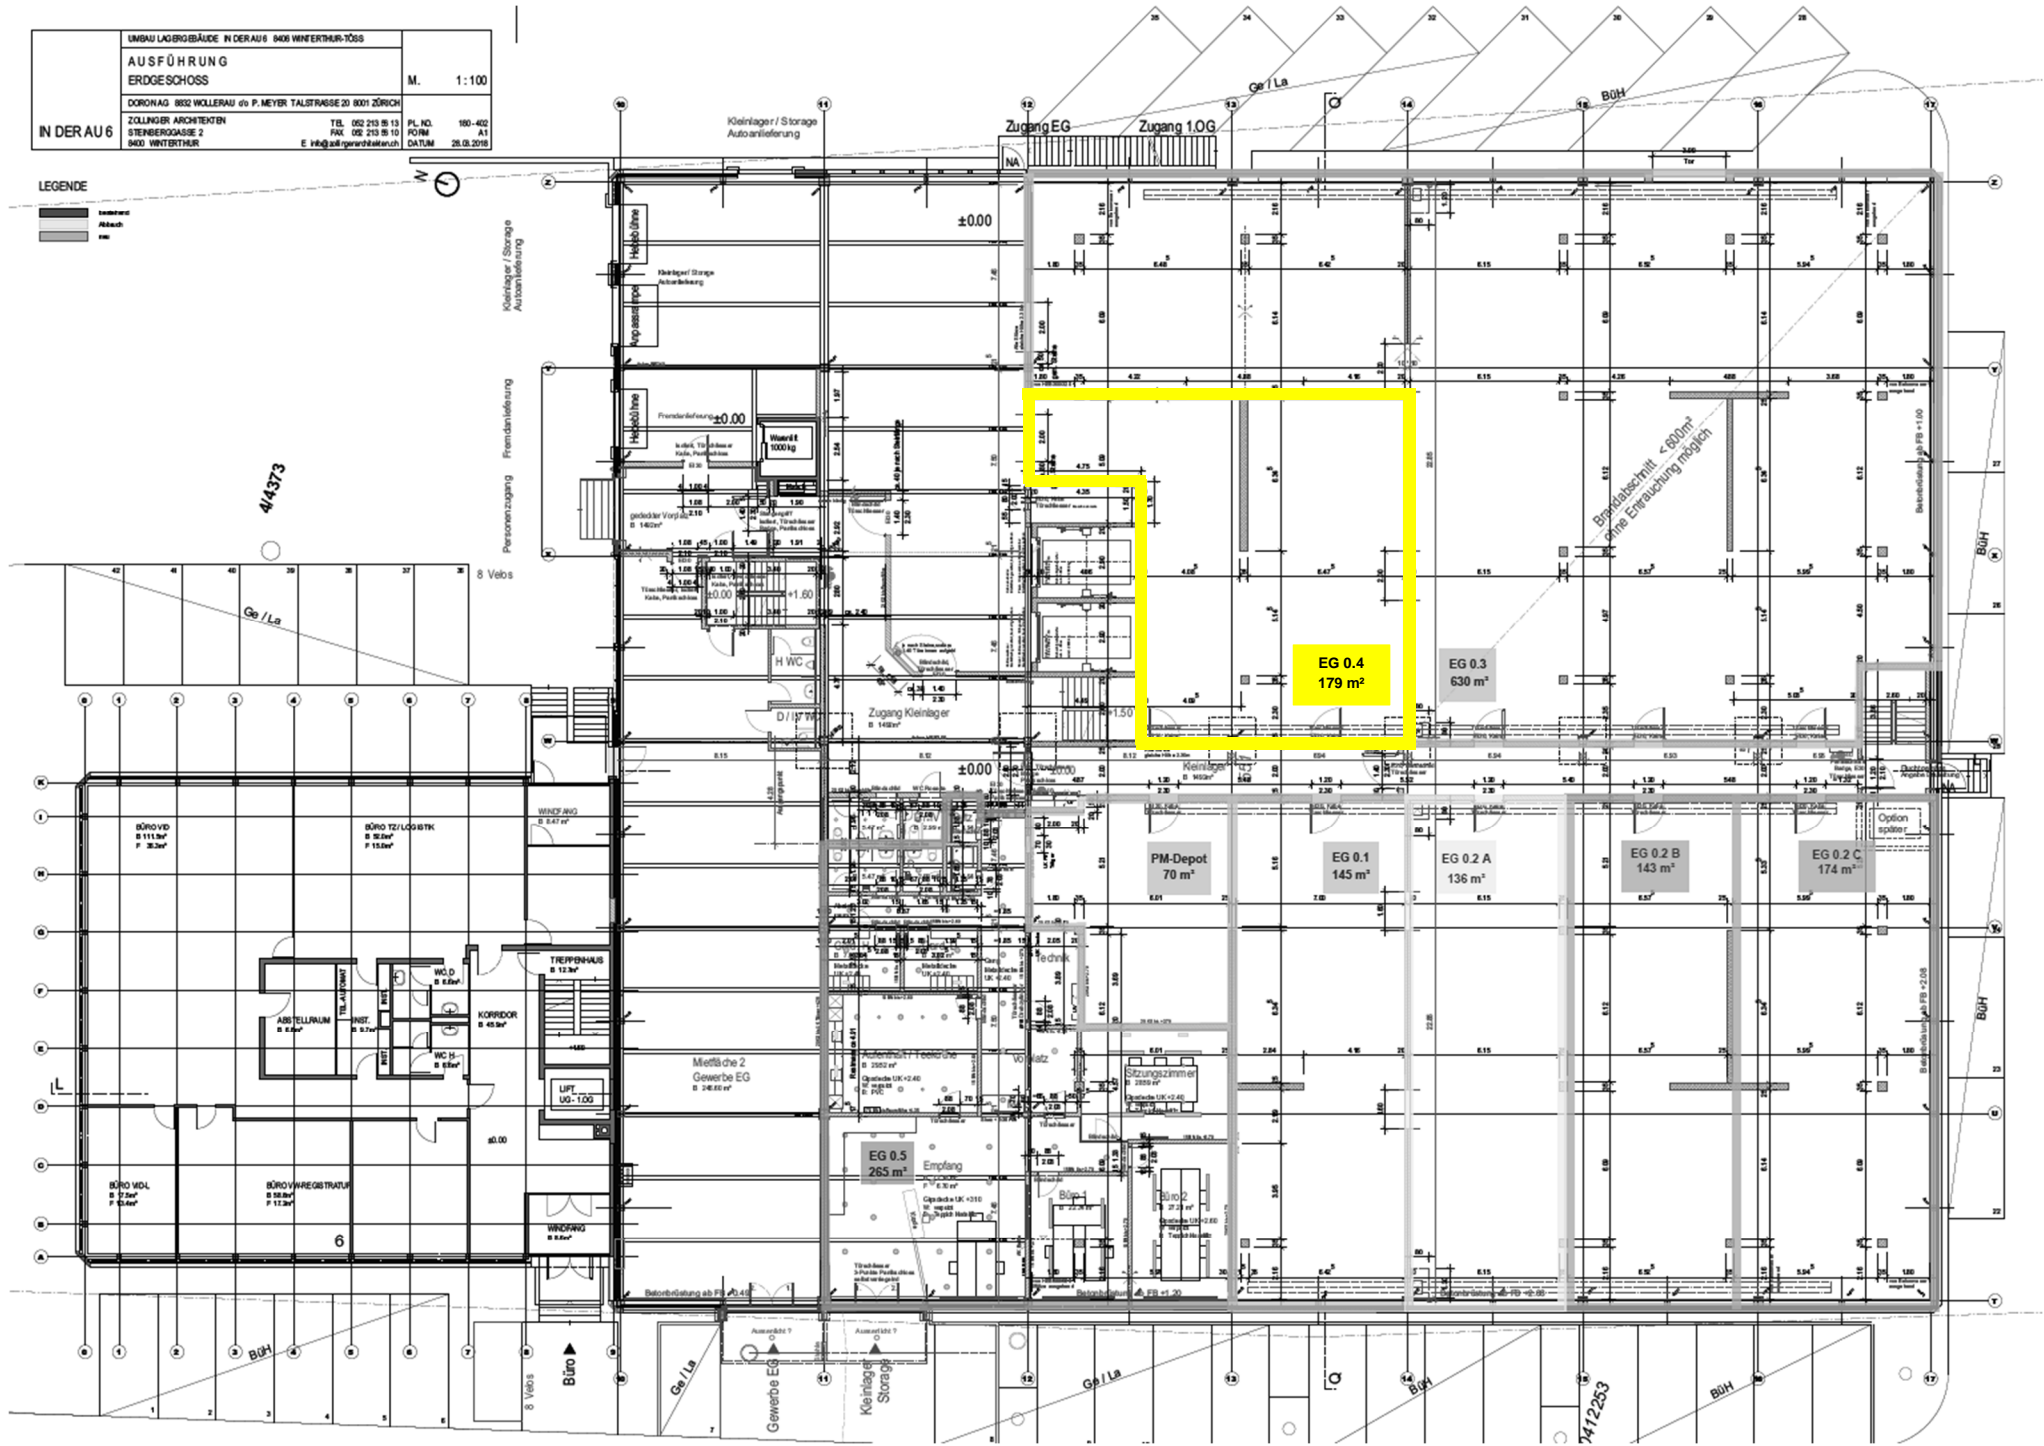

44373

7412253