UMBAU LAGERGEBÄUDE IN DER AU 6 8406 WINTERTHUR-TÖSS

# Plan EG

M. 1 : 100

DORON AG 8832 WOLLERAU c/o P. MEYER TALSTRASSE 20 8001 ZÜRICH

IN DER AU 6


ZOLLINGER ARCHITEKTEN
STEINBERGGASSE 2
8400 WINTERTHUR
TEL 052 213 56 15
FAX 052 213 56 10
E info@zollingerarchitekten.ch

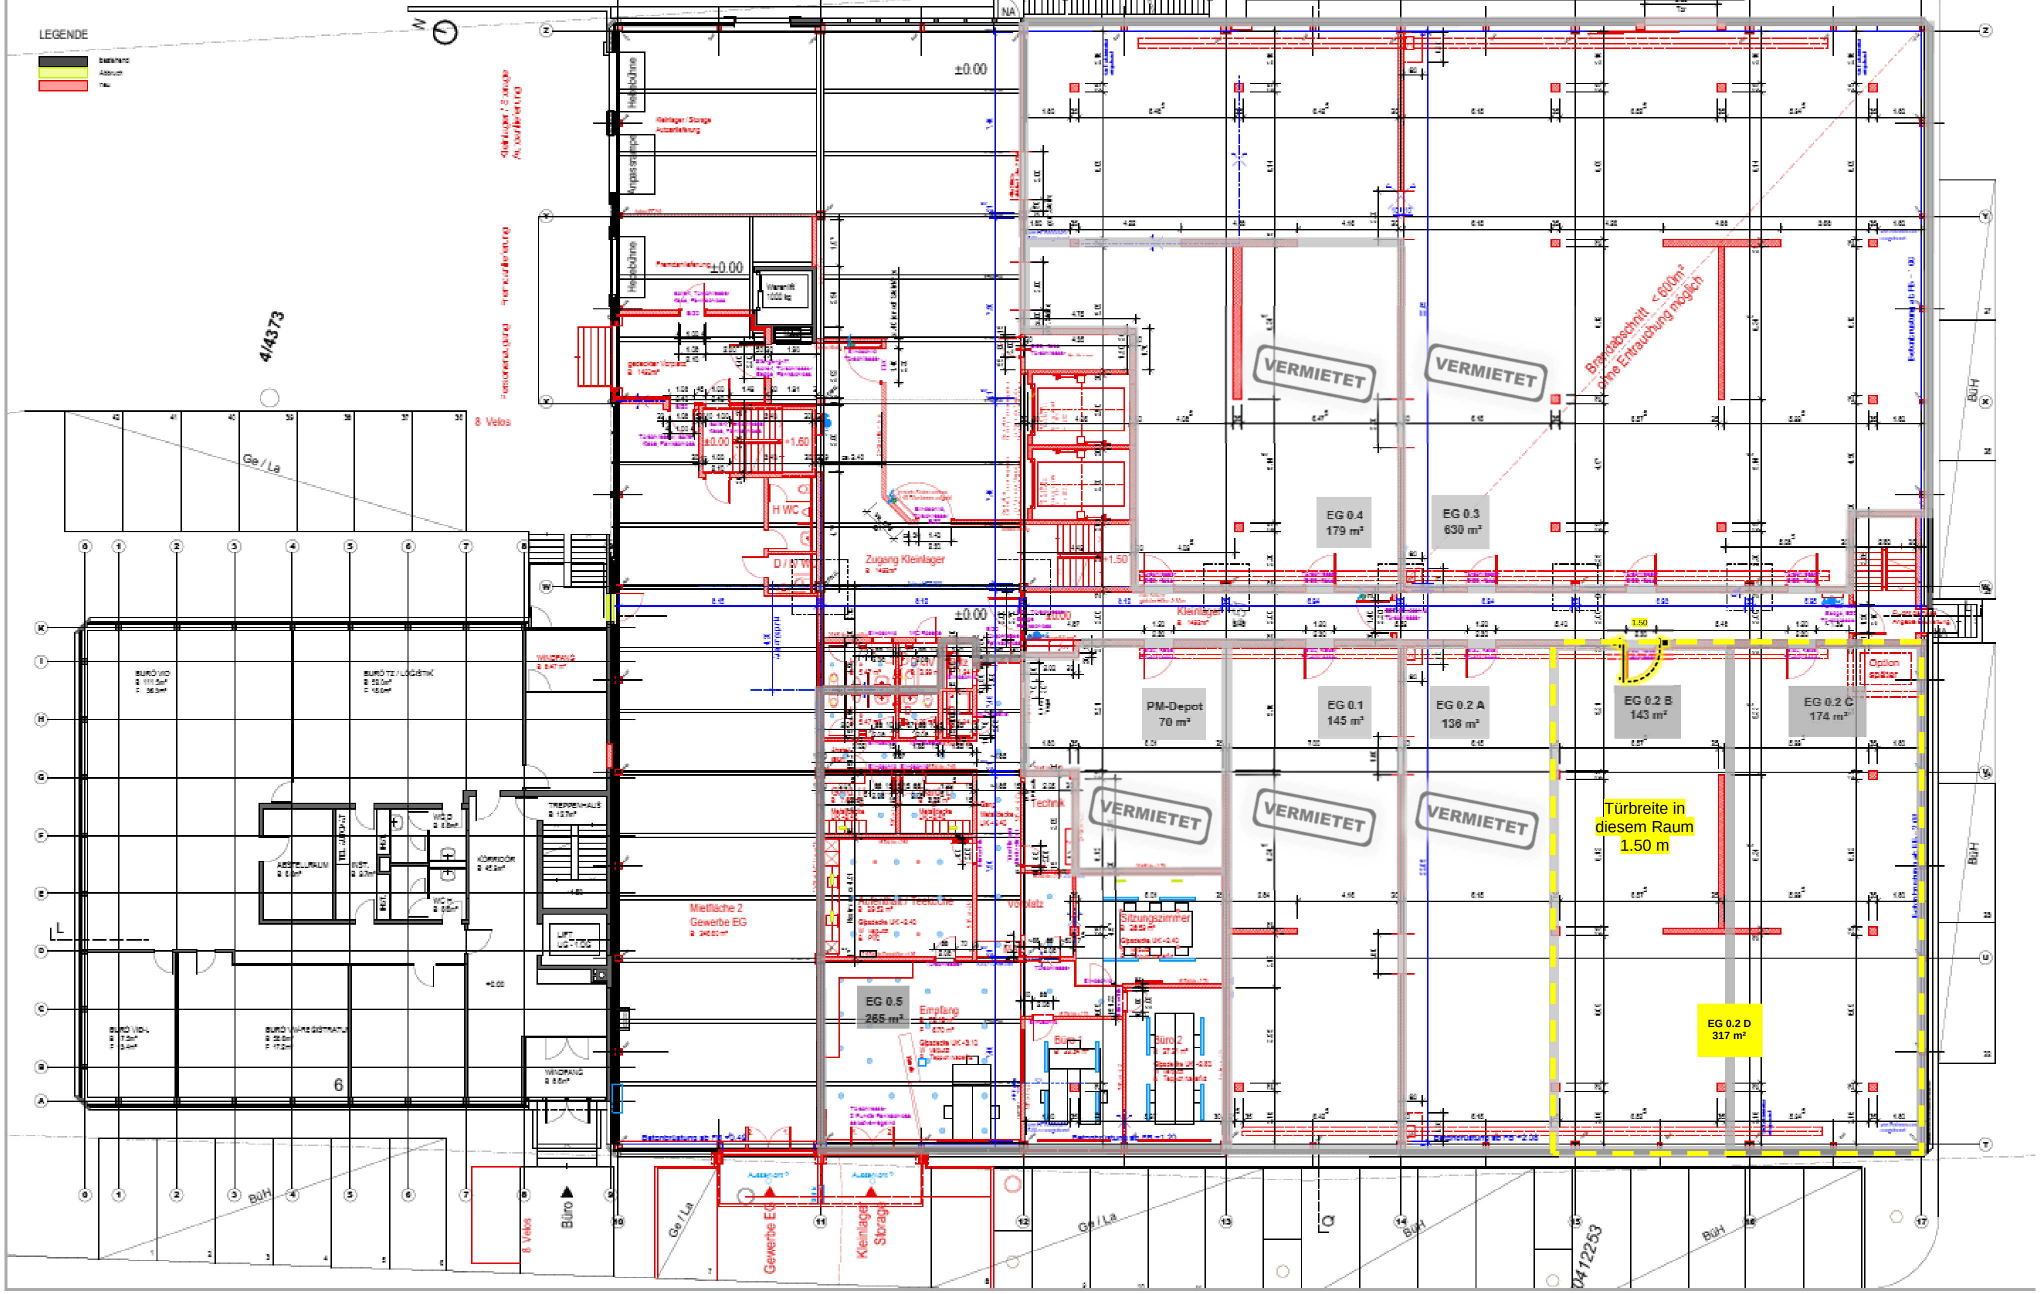
PL. NO. 180 - 402
FORM A1
DATUM 28.02.2018