


UMBAU LAGERGEBÄUDE IN DER AU 6 8406 WINTERTHUR-TÖSS			
<b>AUSFÜHRUNG</b>		M. 1 : 100	
2. OBERGESCHOSS			
DORON AG 8832 WOLLERAU c/o P. MEYER TALSTRASSE 20 8001 ZÜRICH			
ZOLLINGER ARCHITEKTEN STEINBERGGASSE 2 8400 WINTERTHUR	TEL 052 213 56 13 FAX 052 213 56 10 E info@zollingerarchitekten.ch	PL. NO. 180 - 404 FORM A1 DATUM 28.03.2018	

**LEGENDE**

- bestehend
- Abbruch
- neu

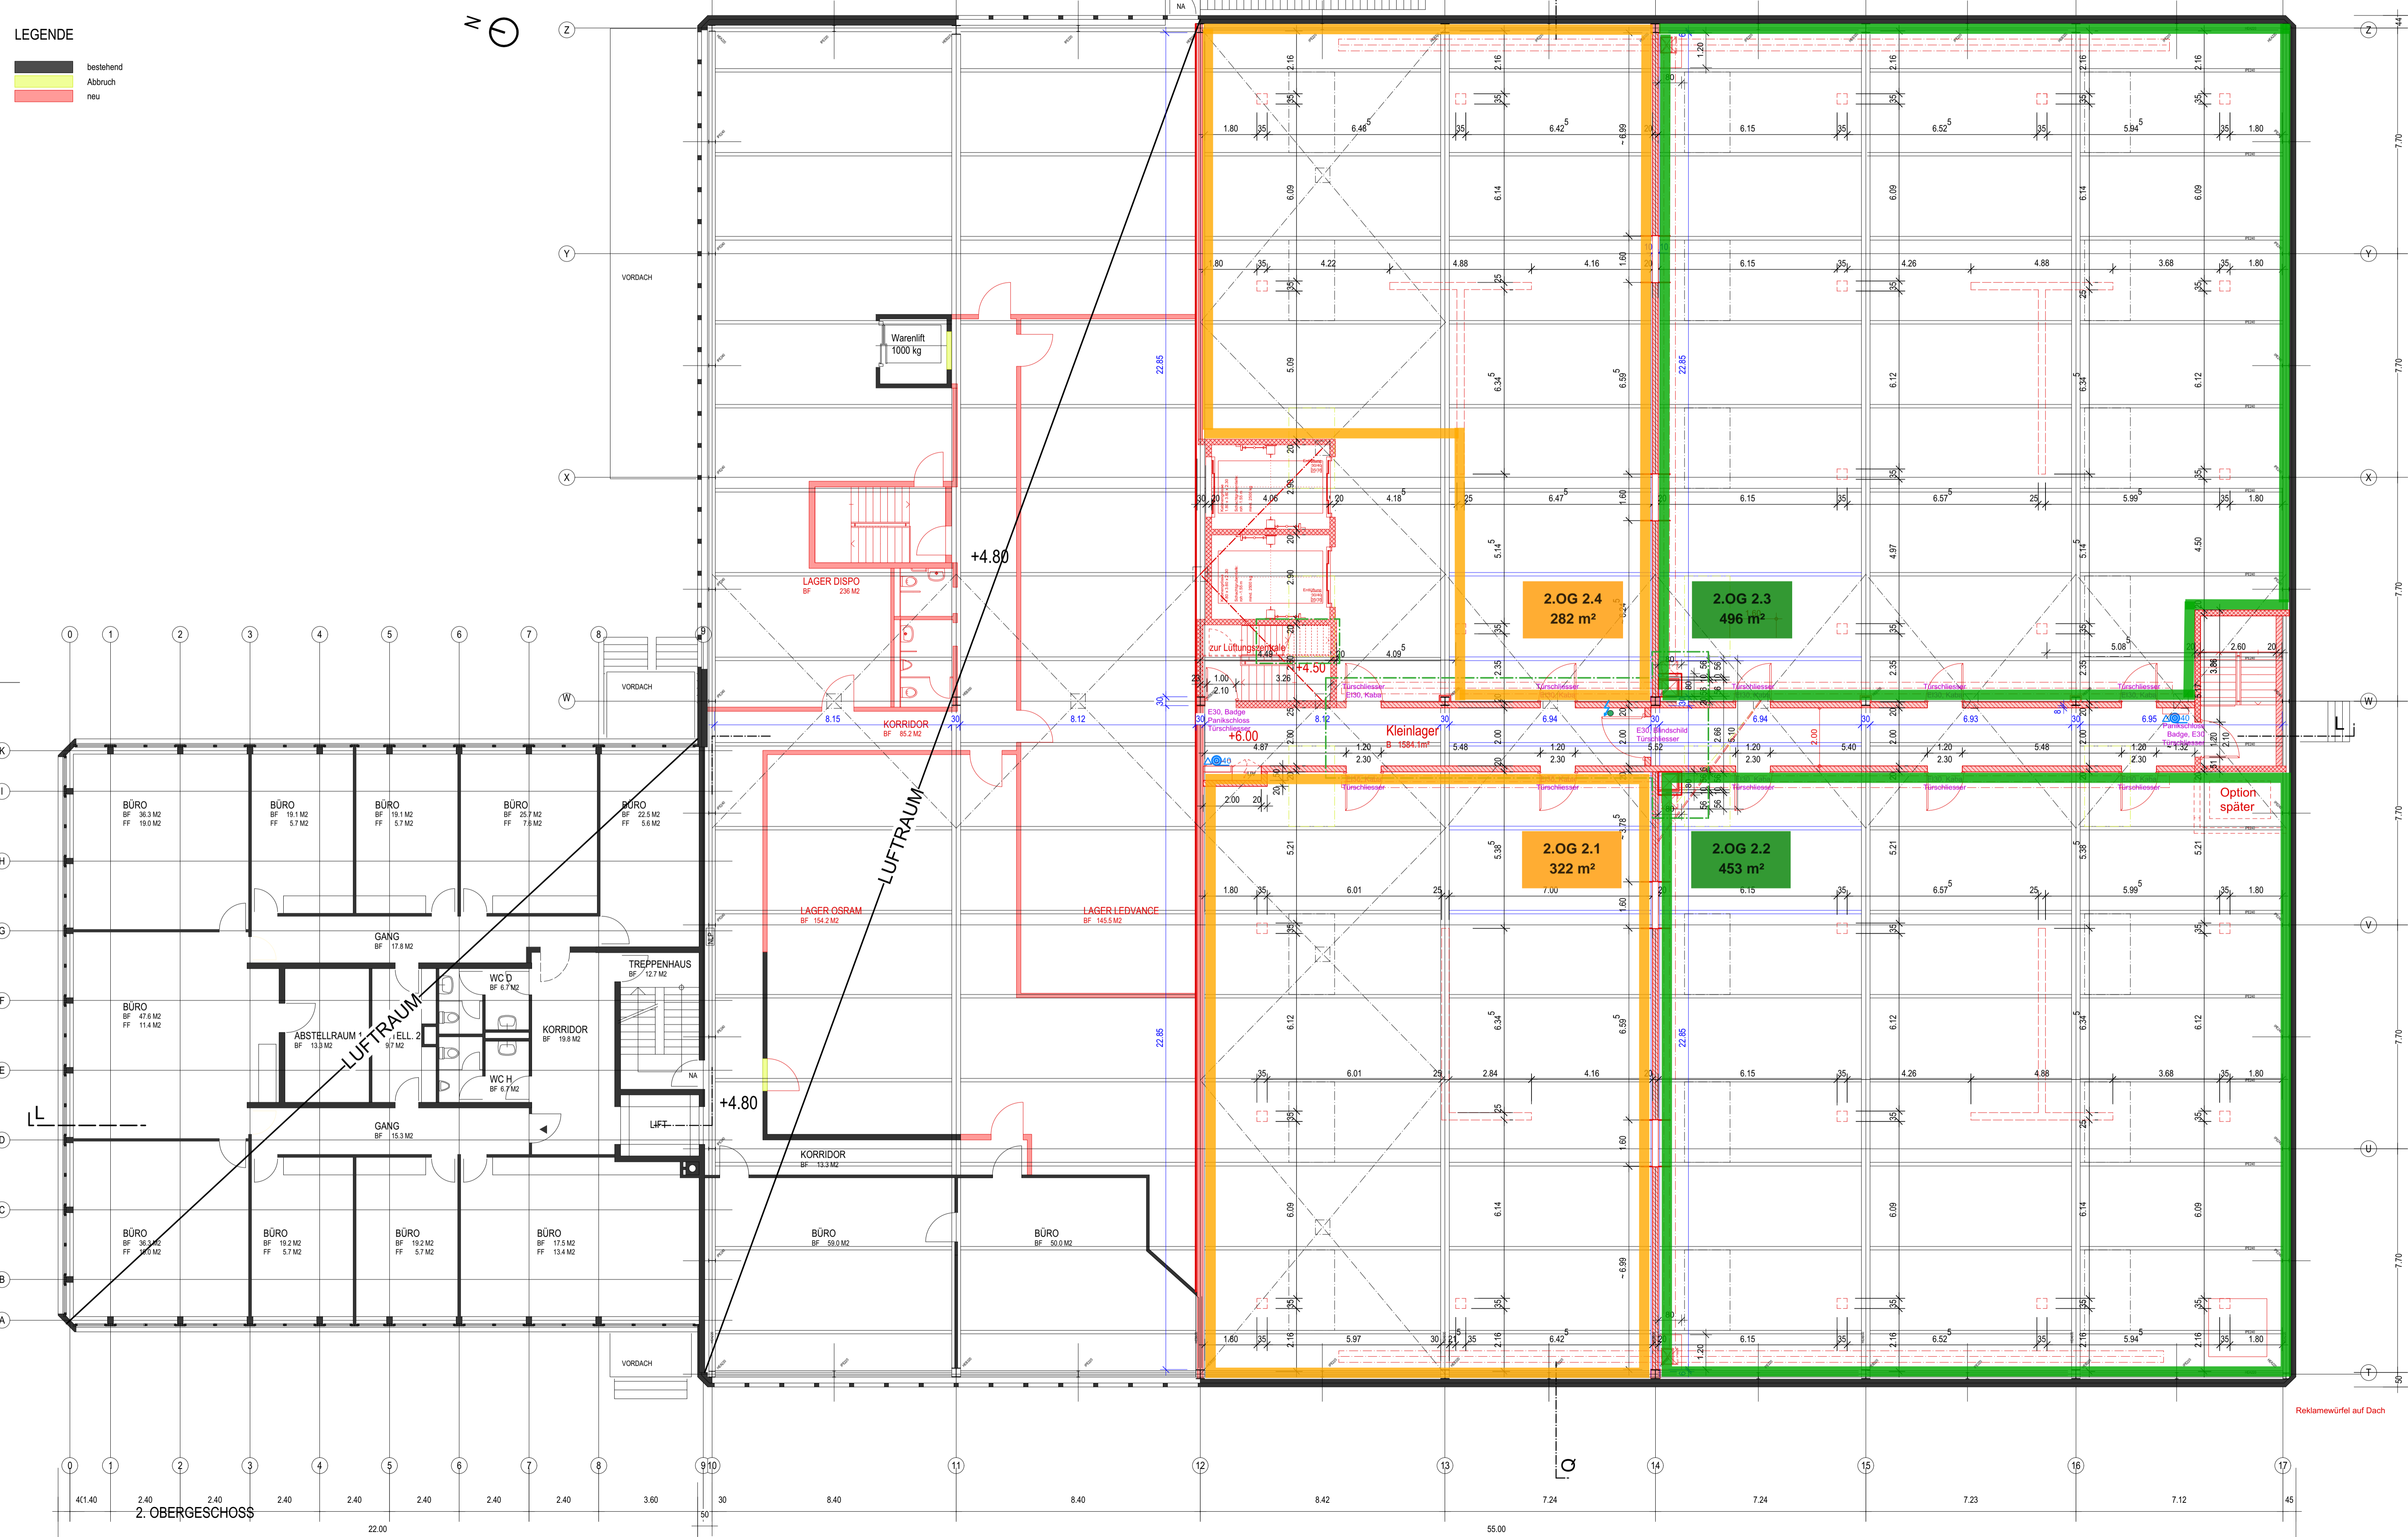

Reklamewürfel auf Dach